


פרויקט: בית טליה
 קומה: תחתונה
 כני"ת: 1-50
 תאריך: 1.11.18

הערת: תכנית: בנייה - מודות

Aliza
 Interior Designer
 Mazkeret Batya, ISRAEL
 +972 (54) 2433-222
 lizacohen.id@gmail.com

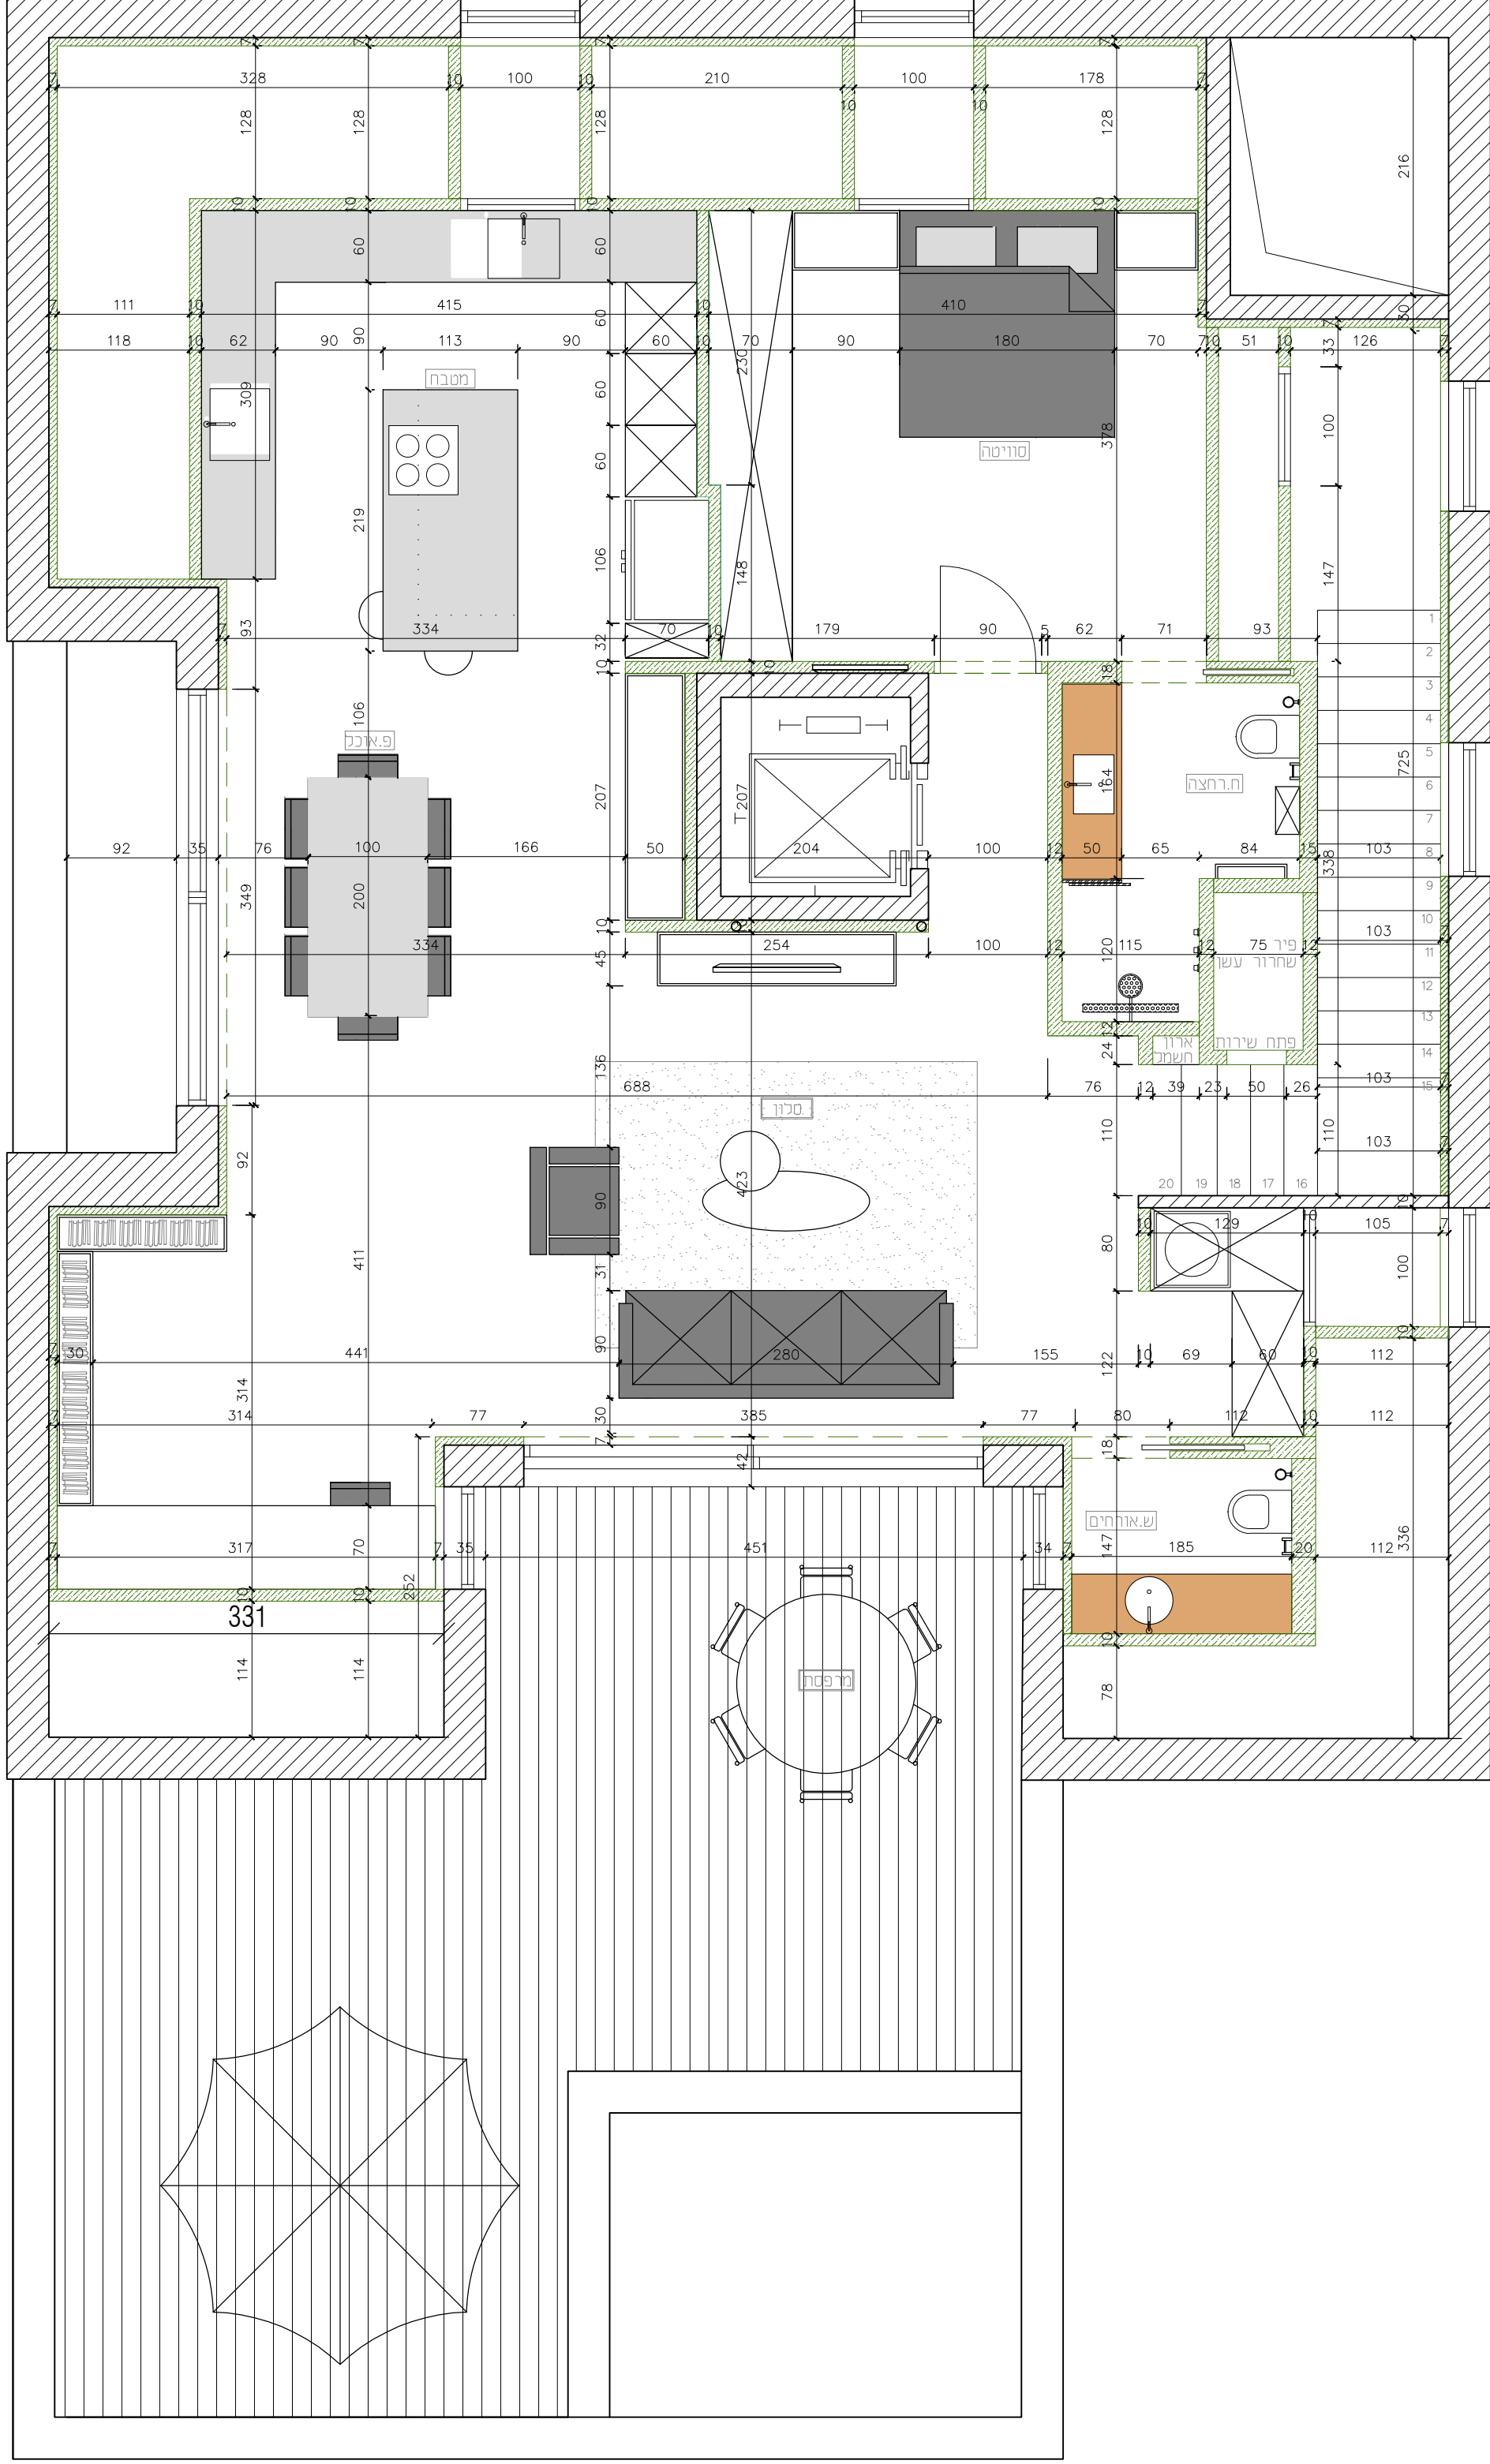

פרויקט: בית סליה	תכנית: בנייה - מידות
קומה: עיונה	
קני"מ: 1-50	
תאריך: 24.10.18	

הערות:

Aliza
Interior Designer
 Mazkeret Bata, ISRAEL
 +972 (54) 2433-222
 lizacohen.id@gmail.com